

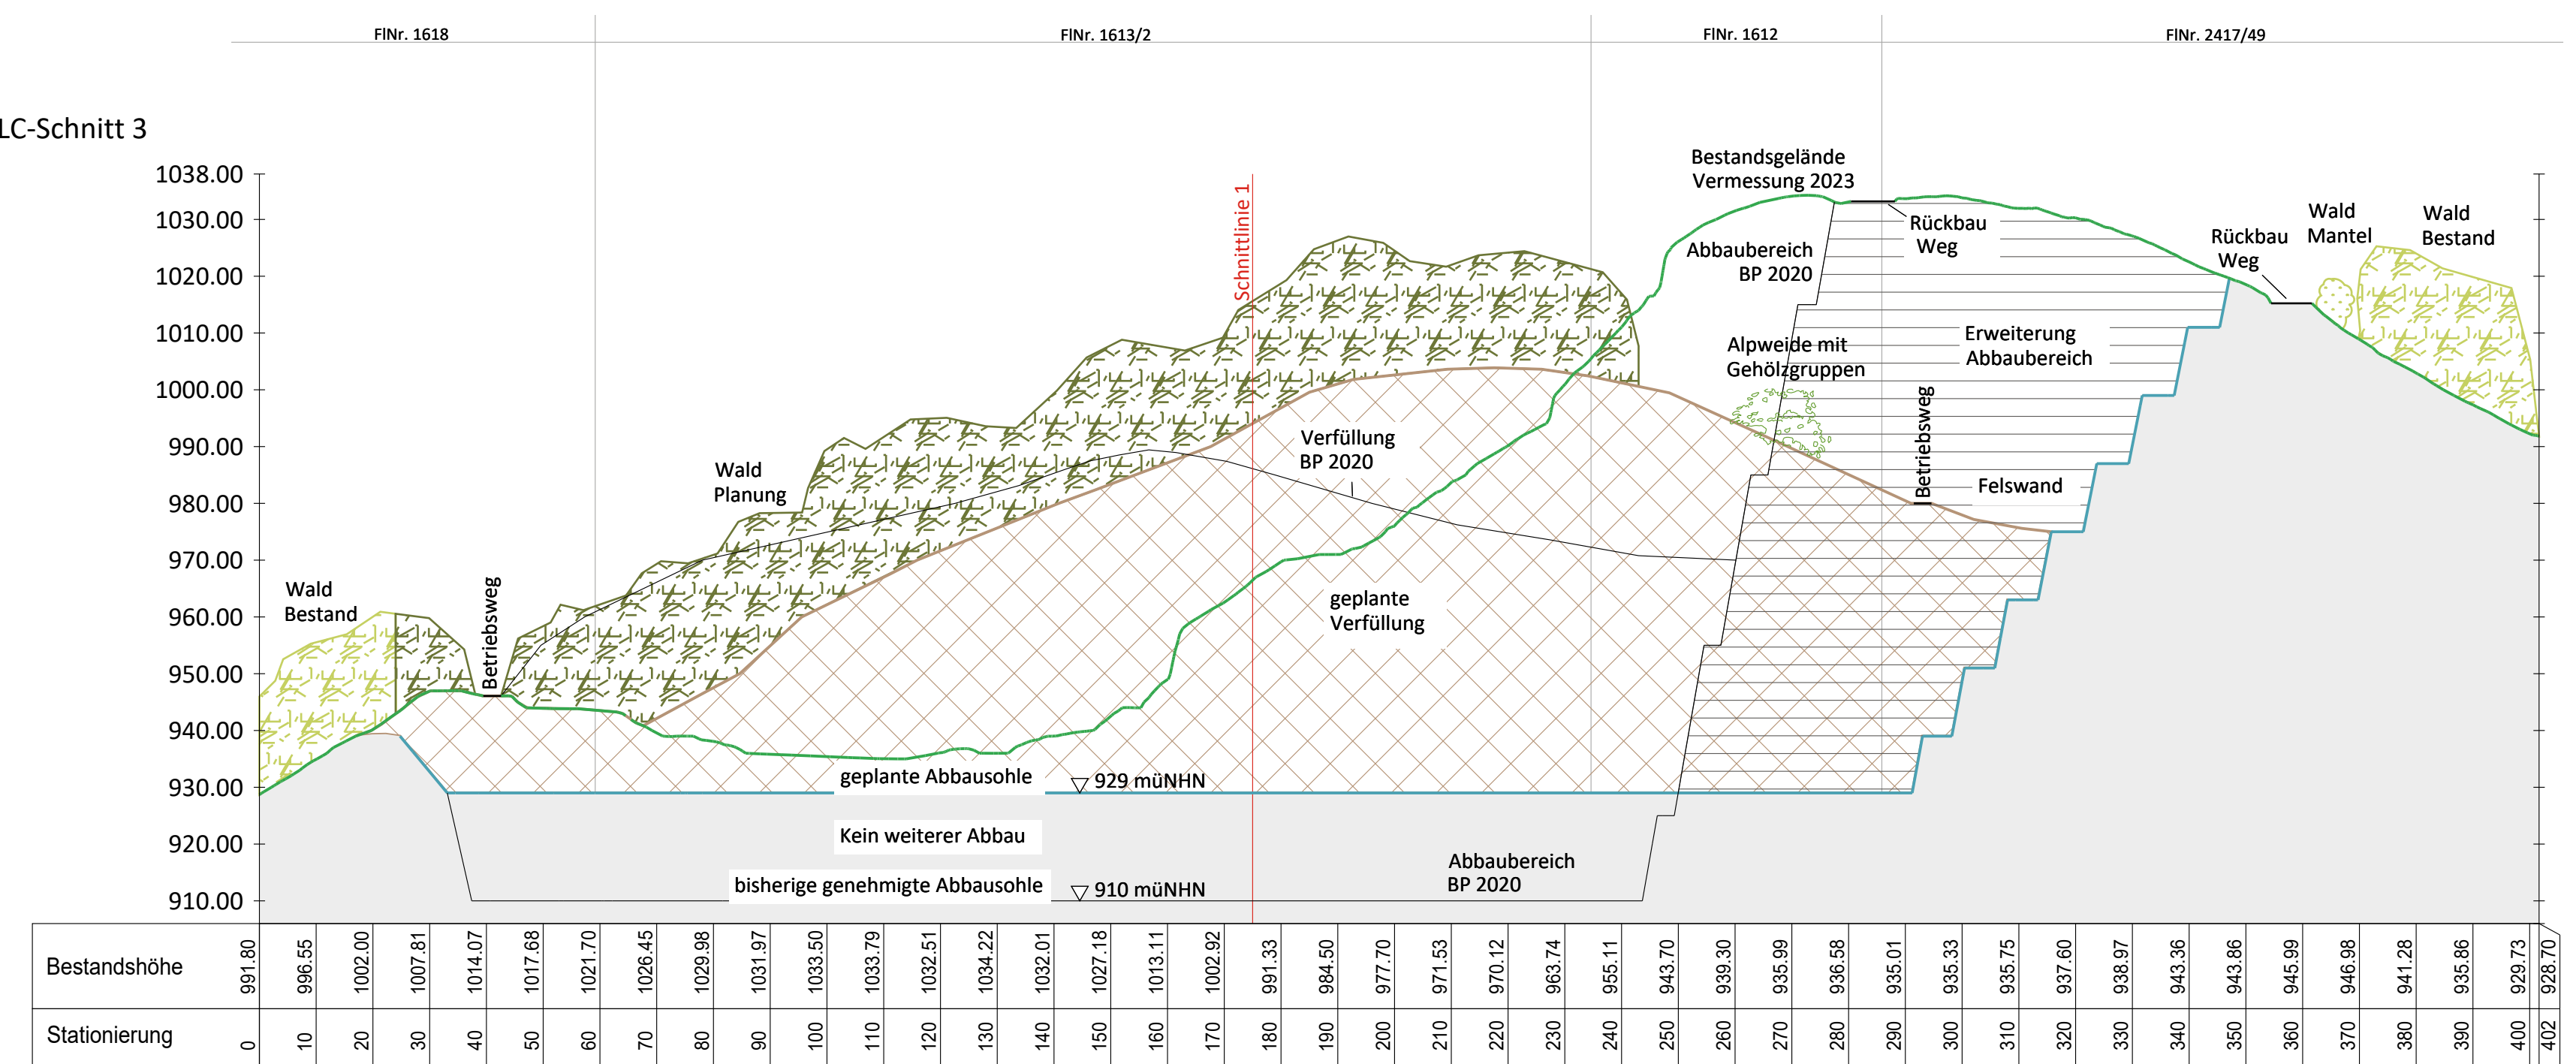


LC-Schnitt 3

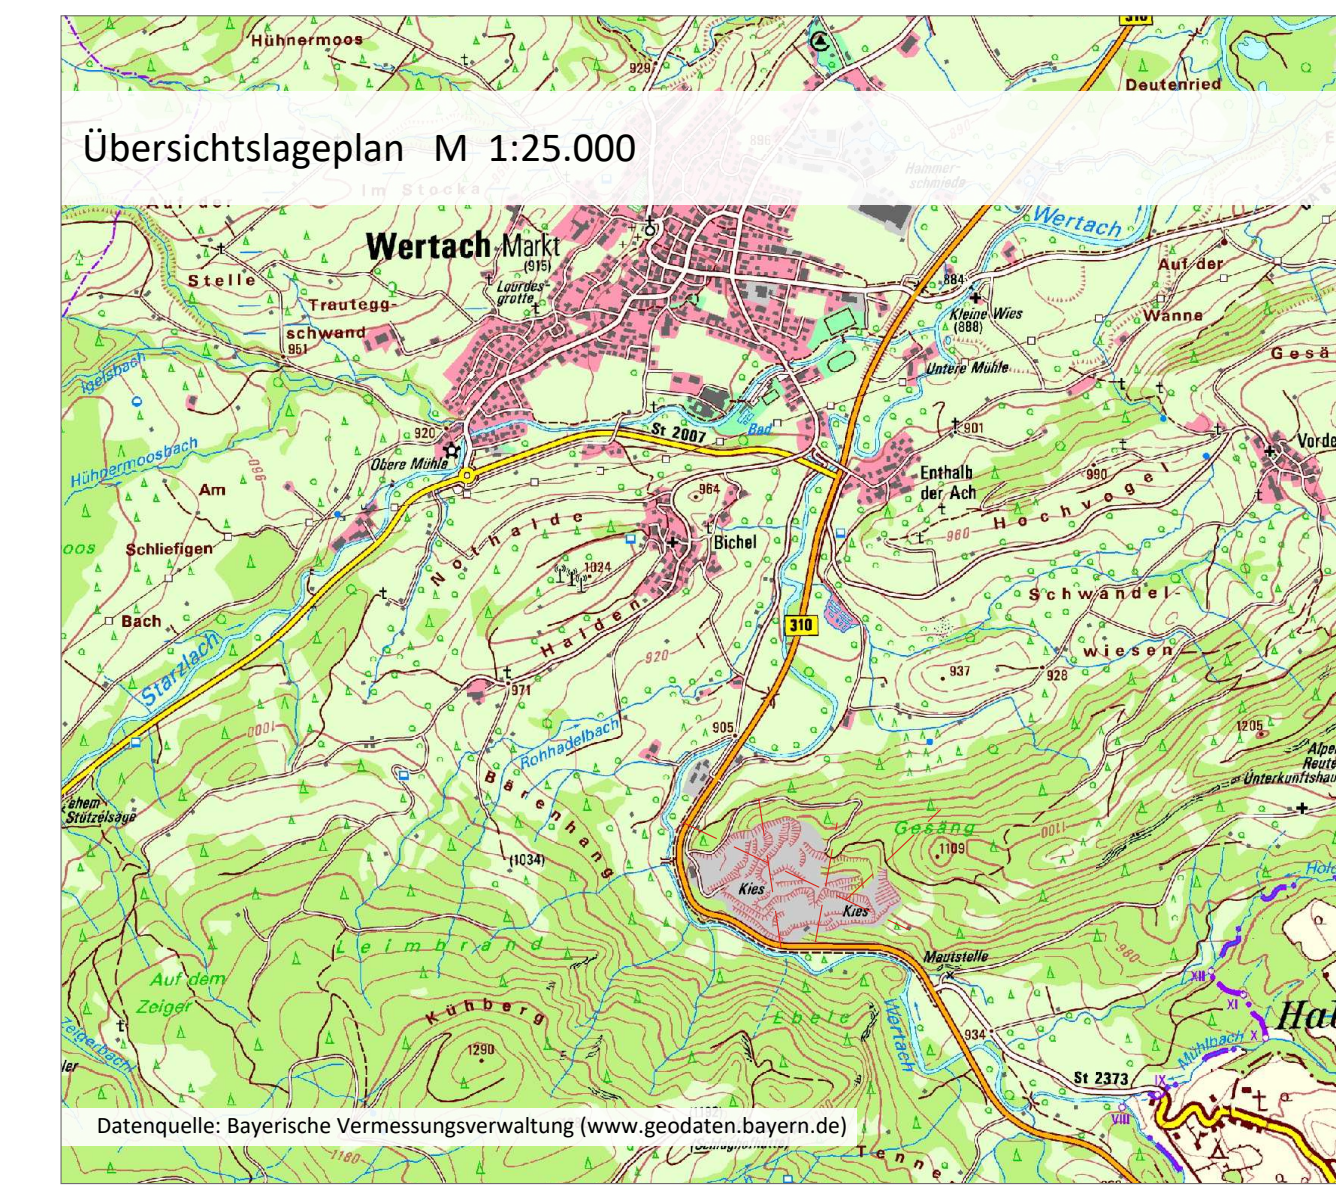

LC-Schnitt 4

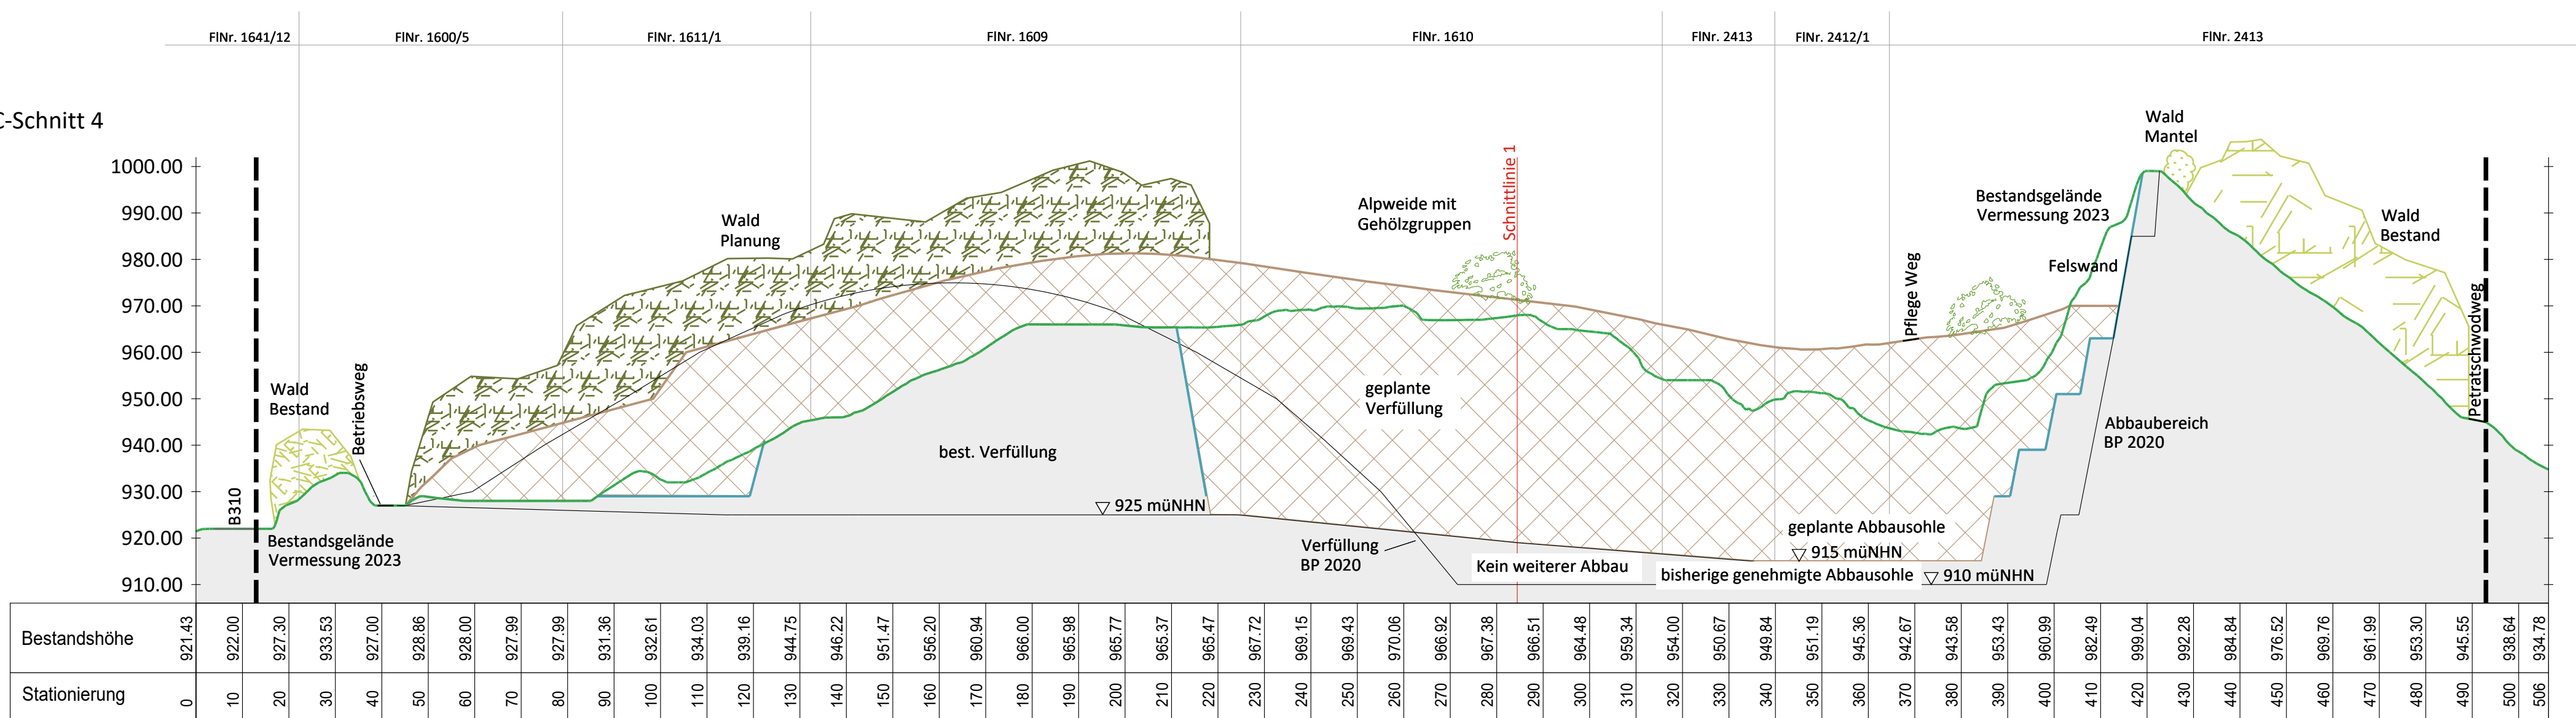

Projekt / Bauvorhaben:
2. Änderung und Erweiterung Bebauungsplan mit Grünordnung "Steinbruch Wertach"

Planbezeichnung:
Zeichnerischer Teil - Schnitte 3-4

Auftraggeber / Bauherr:
**Marktgemeinde Wertach
 Rathausstraße 3
 84797 Markt Wertach**

Sitzungsdatum:
05.02.2026

Maßstab:
1:1000

Projekt Nr.: 5366
 Bearbeiter/in: RG
 Datum: 18.12.2025

Urheberrechtlich geschützt!
 © 2026 LARS consult GmbH
 E-Mail: info@lars-consult.de
 Web: www.lars-consult.de

Koordinatensystem: ETRS89-UTM-32N
 Plot erstellt am: 05.02.2026
 Blattgröße: 1.27m x 0.30m = 0.38 m²
 Dateipfad: L:\5366 -Bauleitplanung 2te Änderung\04-CAD\01-Vorentwurf\260205_5366_E_BP-GOP-Änderung.dwg