

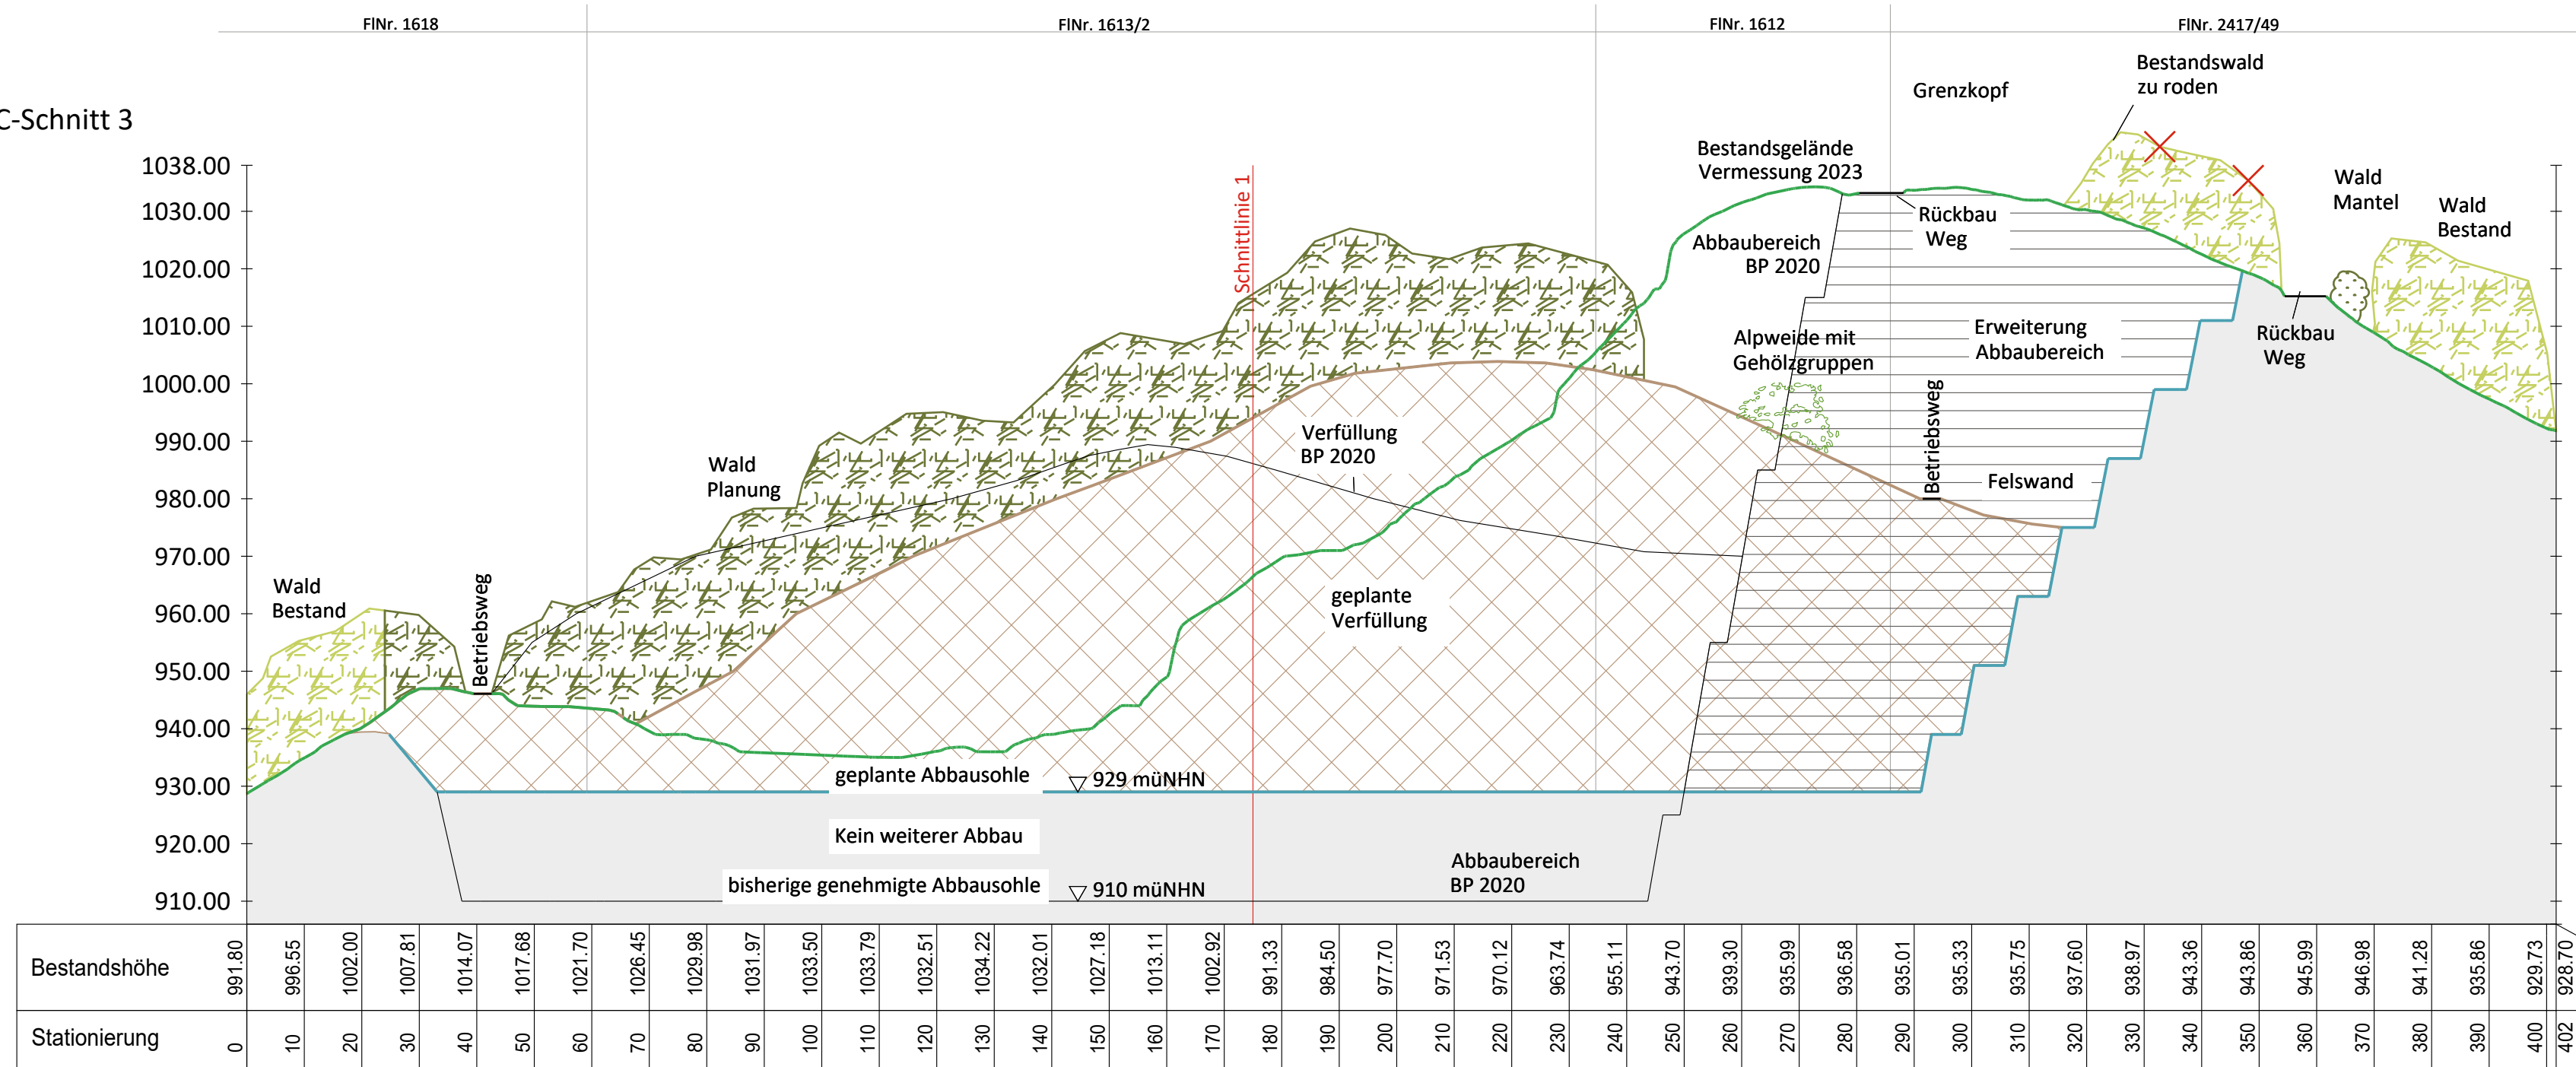


LC-Schnitt 3

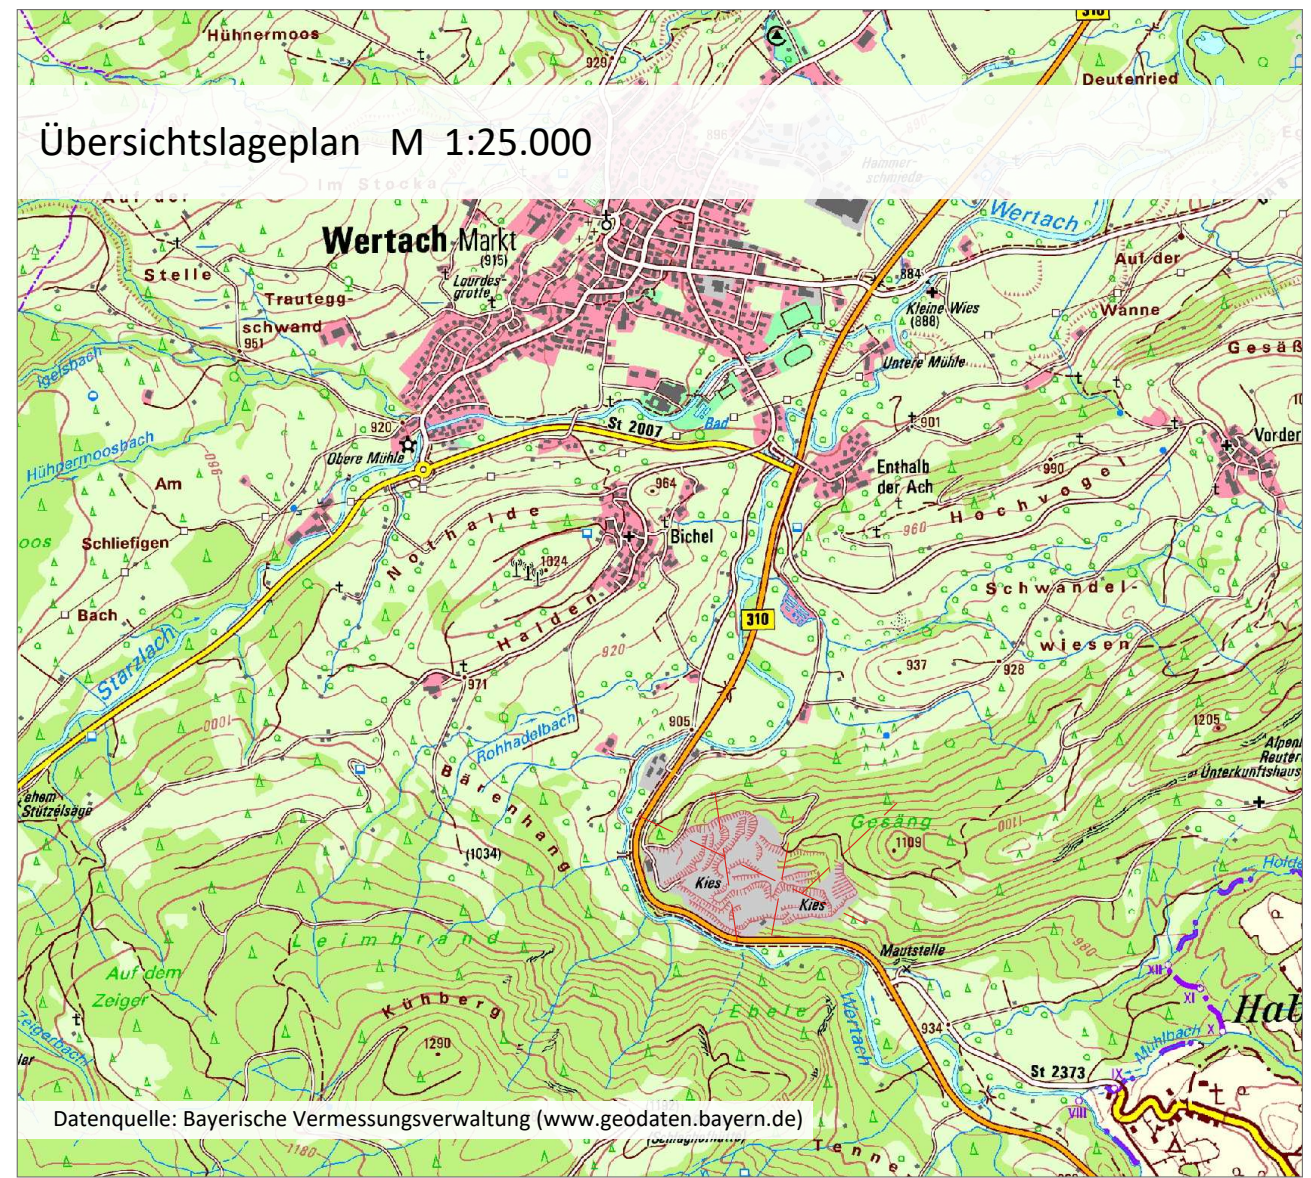

LC-Schnitt 4

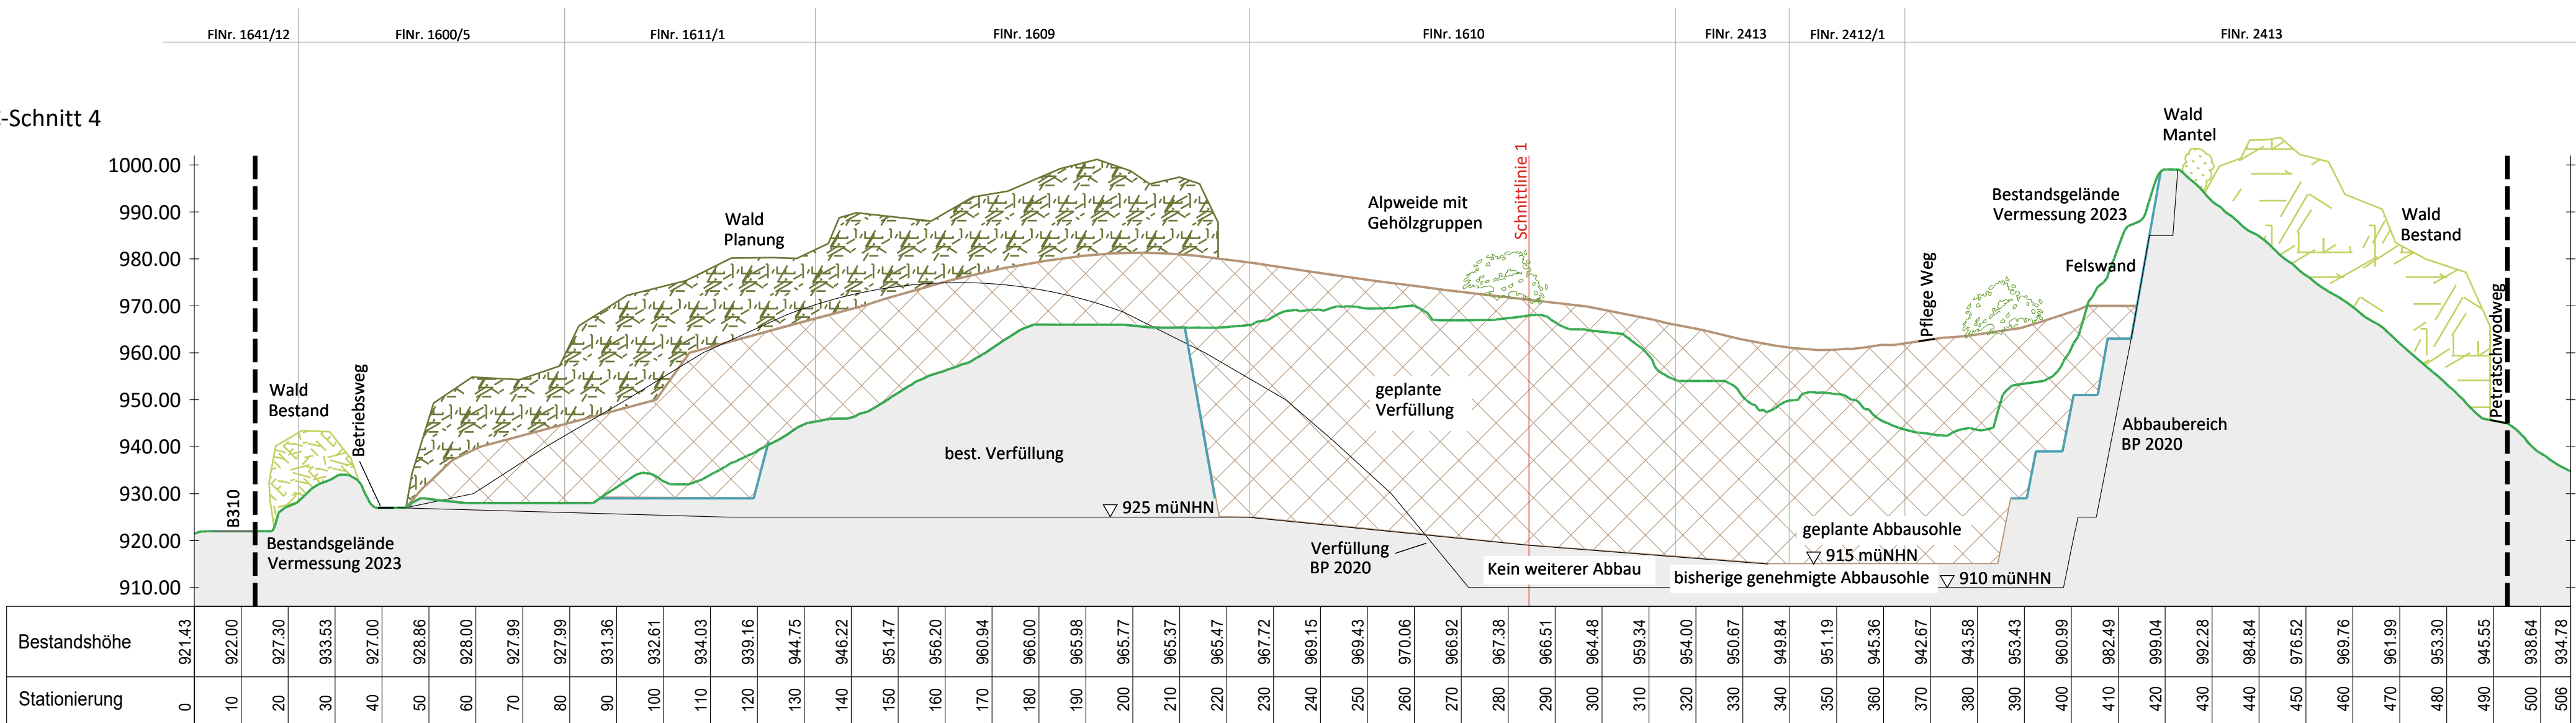

Projekt / Bauvorhaben:
2. Änderung und Erweiterung Bebauungsplan mit Grünordnung "Steinbruch Wertach"

Planbezeichnung:
Zeichnerischer Teil - Schnitte 3-4 Entwurf

Auftraggeber / Bauherr:
**Marktgemeinde Wertach
Rathausstraße 3
84797 Markt Wertach**

Sitzungsdatum:
20.07.2026

Maßstab:
1:1000

Projekt Nr.: 5366
Bearbeiter/in: RG
Datum: 18.12.2025

LARS consult
LARS consult Gesellschaft für Planung und Projektentwicklung mbH
Bahnhofstraße 22
D - 87700 Memmingen
Fon: +49 (0)8331 4904-0
Fax: +49 (0)8331 4904-20

Schertlinstraße 27
D - 86159 Augsburg
Fon: +49 (0)821 455459-0
Fax: +49 (0)821 455459-20

Urheberrechtlich geschützt!
© 2026 LARS consult GmbH
E-Mail: info@lars-consult.de
Web: www.lars-consult.de

Koordinatensystem: ETRS89-UTM-32N
Plot erstellt am: 15.07.2026
Blattgröße: 1.27m x 0.30m = 0.38 m2
Dateipfad: L:\5366_03-Bauleitplanung 2te Änderung\04-CAD\02-Entwurf\260720_5366_E_BP-GOP-Änderung.dwg