
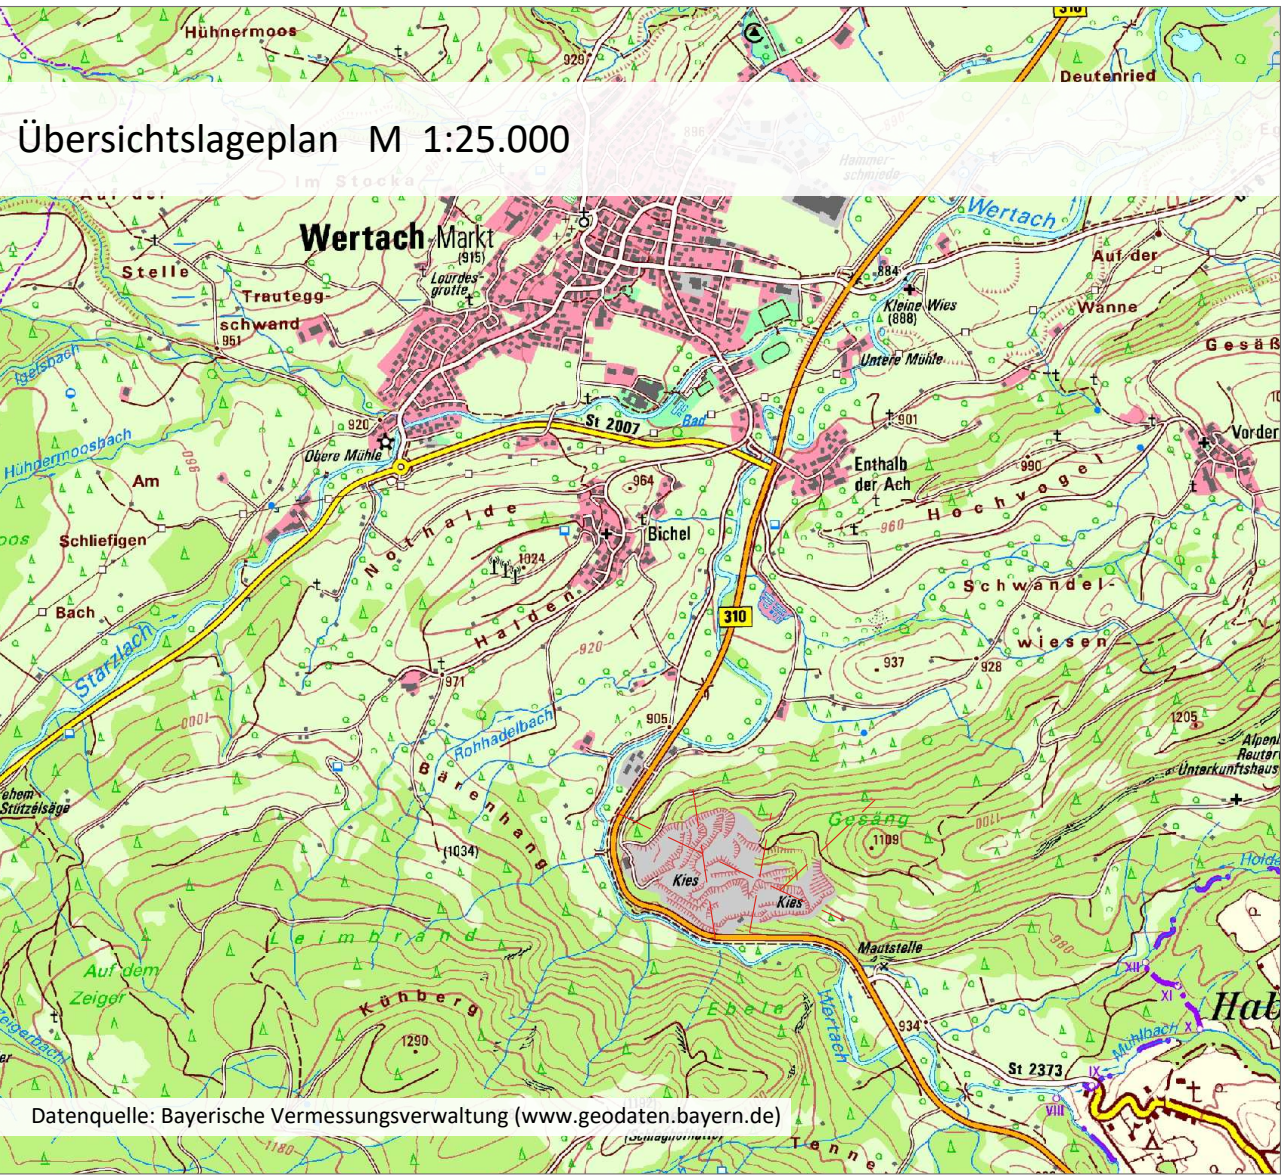
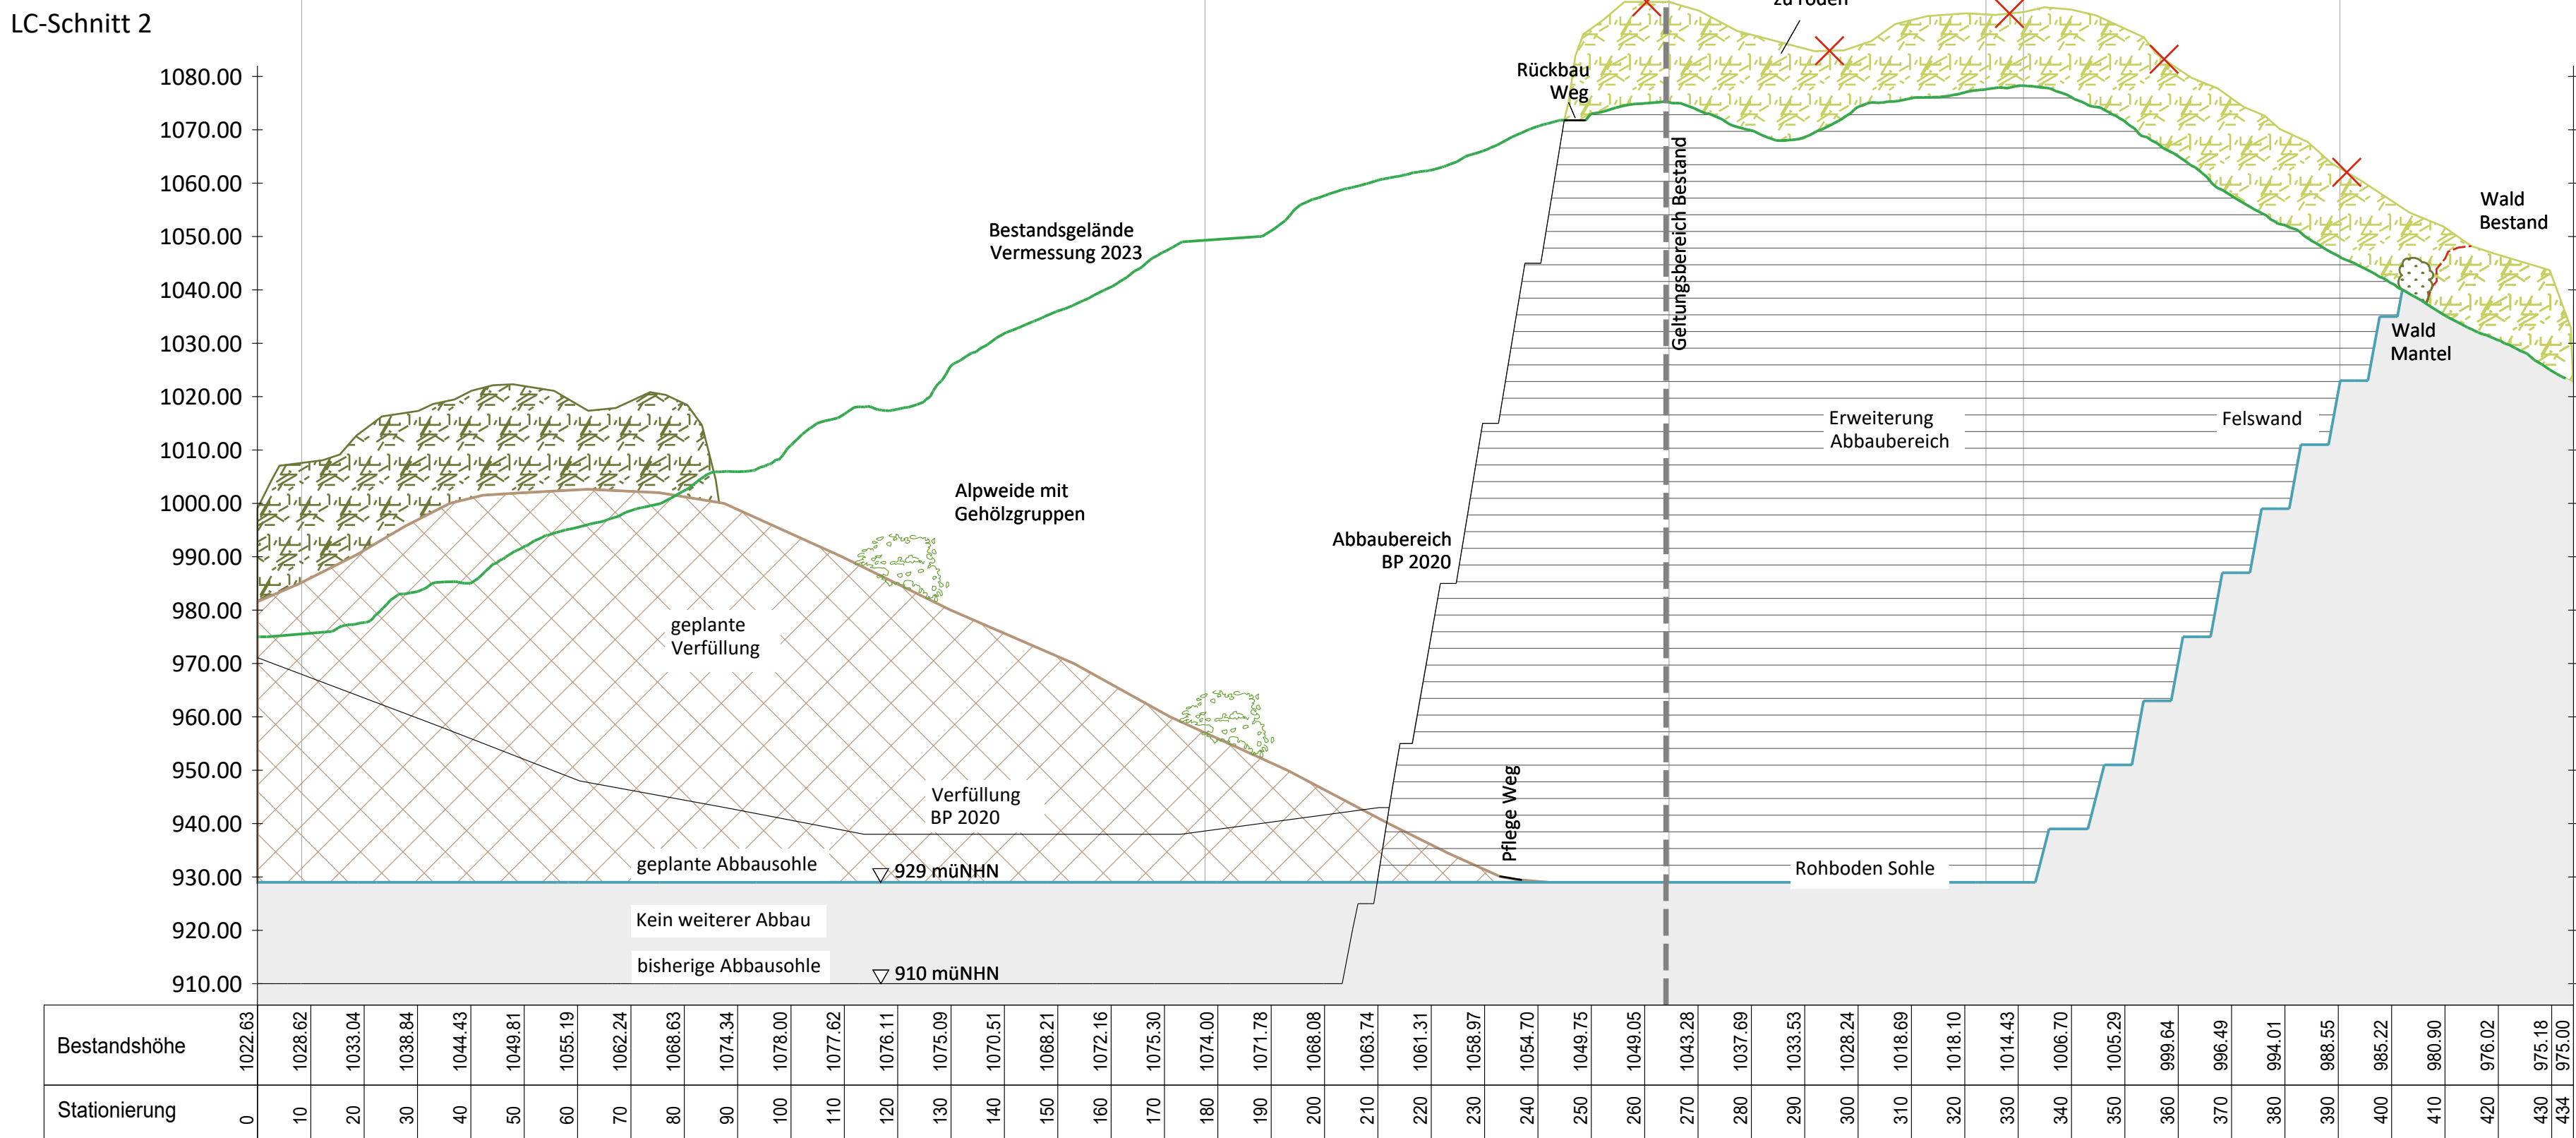


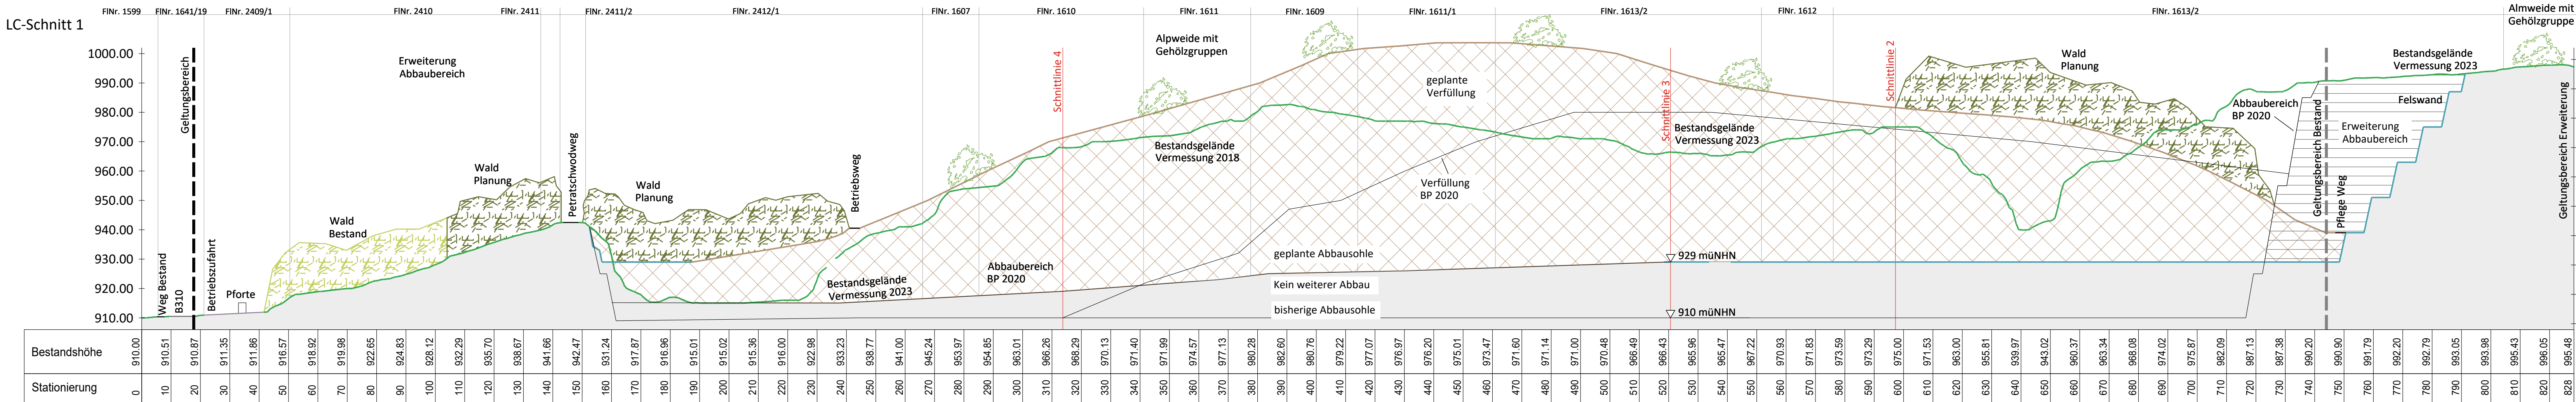

Projekt / Bauvorhaben:

2. Änderung und Erweiterung Bebauungsplan mit Grünordnung "Steinbruch Wertach"

Planbezeichnung:

Zeichnerischer Teil - Schnitte 1-2 Entwurf

Auftraggeber / Bauherr:

**Marktgemeinde Wertach
Rathausstraße 3
84797 Markt Wertach**

Sitzungsdatum:

20.07.2026

Maßstab:

1:1000

Projekt Nr.: 5366

Bearbeiter/in: RG

Datum: 18.12.2025

Koordinatensystem: ETRS89-UTM-32N

Plot erstellt am: 15.07.2026

Blattgröße: 0.96m x 0.50m = 0.48 m²

LARS consult Gesellschaft für Planung und Projektentwicklung mbH

Bahnhofstraße 22 D-87700 Memmingen Fon: +49 (0)8331 4904-0 Fax: +49 (0)8331 4904-20

Schertlinstraße 27 D-86159 Augsburg Fon: +49 (0)821 455459-0 Fax: +49 (0)821 455459-20

Urheberrechtlich geschützt! © 2026 LARS consult GmbH

E-Mail: info@lars-consult.de Web: www.lars-consult.de

Dateipfad: L:\5366_1\03-Bauleitplanung 2te Änderung\04-CAD\02-Entwurf\Z60720_5366_E_BP-GOP-Änderung.dwg